


# 決定図

出幅6尺で決定です。

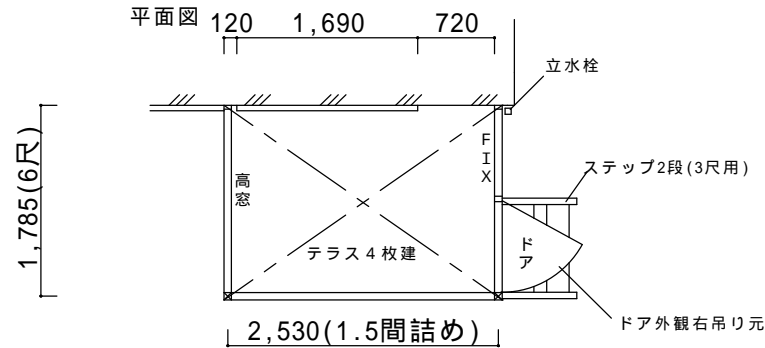

床下が高い為、床下長尺柱となります。

仕様の確認をお願いします。本体色は必ずご確認願います。

サニージュF型1500床納まり【LIXIL】  
 強度：積雪地域用(積雪50cmタイプ)  
 サイズ：間口2,530(1.5間詰め)×出幅1,785(6尺)  
 屋根材：標準ポリカーボネート(クリアブルー)  
 床材：デッキボード(木目)  
 ガラス：透明5mm、床下長尺柱  
 オプション：網戸、ステップ2段(3尺用)、ドアクローザ  
 吊り下げ物干しB標準(2本入)

備考

- ・間口切り詰めあり
- ・躯体ビス止めとなります。性能保証付住宅の場合は保証上、施工上の問題がないかハウスメーカーへご確認ください。
- ・本商品は住居並みの水密性、気密性はございません。台風や豪雨の際は雨水が侵入する場合があります。

本体アルミ色(フレーム色)

ブラック	ホワイト	シャイングレー	オータムブラウン	ブロンズ	ナチュラルシルバー
					○

ご確認印

サンルーム.COM

〒010-0967 秋田市高陽幸町17-21 TEL0120-223-544

担当者

作成日

工事名称

A - 01

承認印

図面名称

縮尺