



決定図

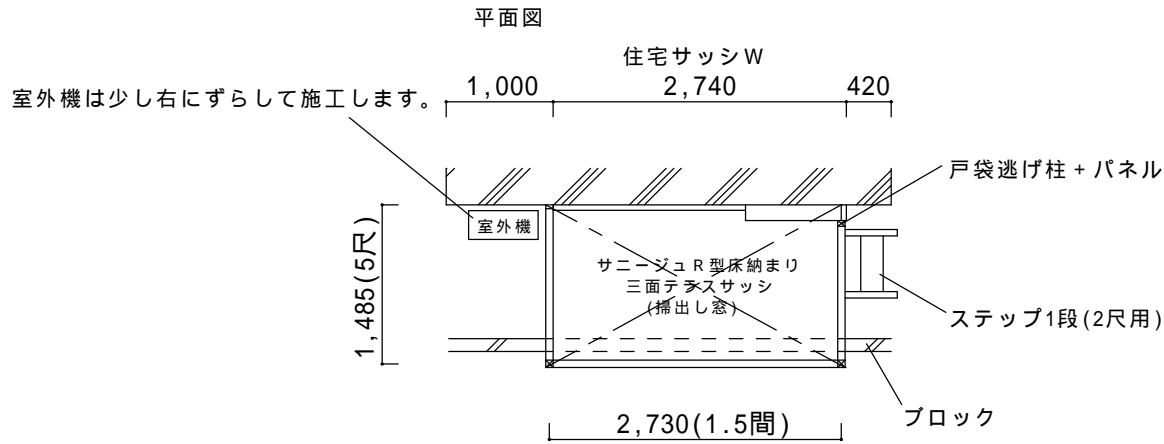

立面図(外観右側面例)

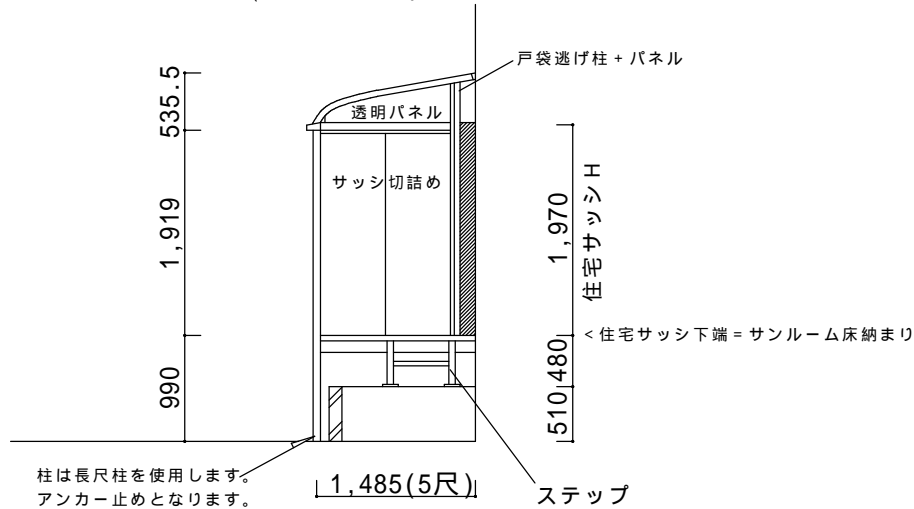

仕様の確認をお願いします。本体色は必ずご確認願います。

サニージュR型600床納まり【LIXIL】

強度：一般地域用(積雪20cm)

サイズ：間口2,730(1.5間) × 出幅1,485(5尺)

屋根材：熱線吸収ポリカーボネート(クリアマットS)

床材：デッキボード木目

ガラス：透明5mm

オプション：網戸、吊下げ物干しB、吊り下げ物干し取付棧
カーテンレール、ステップ1段(2尺用)
戸袋逃げ柱 + パネル

備考

- ・パーゴラ、ウッドデッキの撤去処分は別途です。
- ・外観右側、戸袋逃げ加工、サッシ幅詰めあります。
- ・躯体ビス止めとなります。性能保証付住宅の場合は保証上の問題が無いが事前にご確認ください。
- ・居室並みの気密、水密性はございません。台風、豪雨時にはサニージュ内に雨漏れしてくる可能性があります。ご了承ください。

本体色

ホワイト	ブラック	オークムラカ	シャイングレー	ブロンズ
		○		

ご確認印

サンルーム.COM

担当者

作成日

工事名称

A - 01

〒010-0967 秋田市高陽幸町17-21 TEL0120-223-544

承認印

図面名称

縮尺