
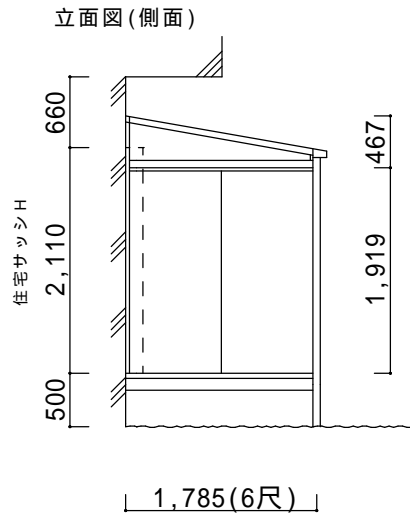


# 決定図

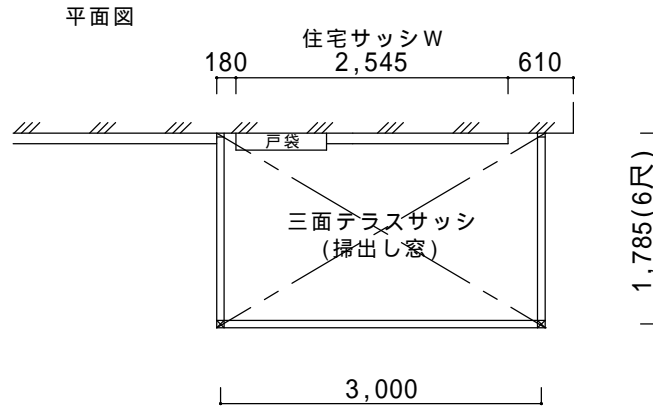

仕様の確認をお願いします。本体色は必ずご確認願います。

サニージュF型600床納まり【LIXIL】  
 強度：一般地域用(積雪20cmタイプ)  
 サイズ：間口3,000×出幅1,785(6尺)  
 屋根材：標準ポリカーボネート(クリアブラウン)  
 床材：デッキボードグレー  
 ガラス：透明5mm  
 オプション：網戸、内部日よけ、側面付物干し

### 備考

- ・干渉する植木の撤去や荷物の移動は事前にお客様にてお願いします。
- ・躯体ビス止めとなります。性能保証付住宅の場合には保証上及び施工上の問題は無いがハウスメーカーへご確認ください。
- ・本商品は住居並みの水密性、気密性はございません。台風や豪雨の際は雨水が侵入する場合があります。

本体アルミ色(フレーム色)					
ブラック	ホワイト	シャイングレー	オールドブラウン	ブロンズ	ナチュラルシルバー
	○				

ご確認印

サンルーム.COM

〒010-0967 秋田市高陽幸町17-21 TEL0120-223-544

担当者

作成日

工事名称

A - 01

承認印

図面名称

縮尺