

取付位置は当日再確認願います。

仕様の確認をお願いします。本体色は必ずご確認願います。

サニージュ F 型600床納まりランマ付【LIXIL】

強度：一般地域用(積雪20cm)

サイズ：間口3,640(2.0間)×出幅885(3尺)

屋根材：熱線吸収アクアポリカーボネート(クリアS)

床材：デッキボード(木目)

柱：床下長尺柱


ガラス：透明5mm

オプション：網戸、吊下げ物干しA標準(2本入)

吊下げ物干し取付棧、水切り逃げ部材

備考

- ・屋根材熱線吸収アクアポリカで決定です。
- ・躯体ビス止めとなります。性能保証付住宅の場合は保証上の問題が無いか事前にご確認ください。
- ・居室並みの気密、水密性はございません。台風、豪雨時にはサニージュ内に雨漏れしてくる可能性があります。ご了承ください。

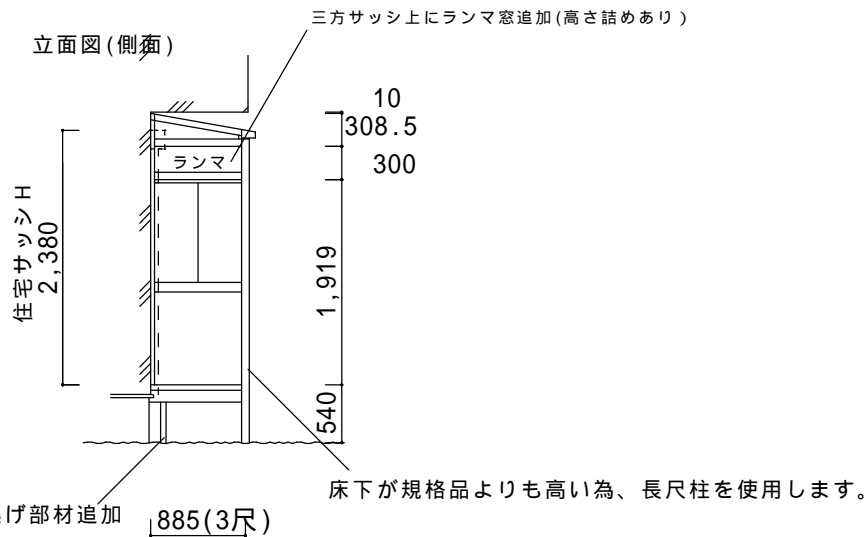

本体色

ホワイト	ブラック	オークムラカシ	シャイングレー	ブロンズ
○				

ご確認印

サンルーム.COM

担当者

作成日

工事名称

A - 01

〒010-0967 秋田市高陽幸町17-21 TEL0120-223-544

承認印

図面名称

縮尺