
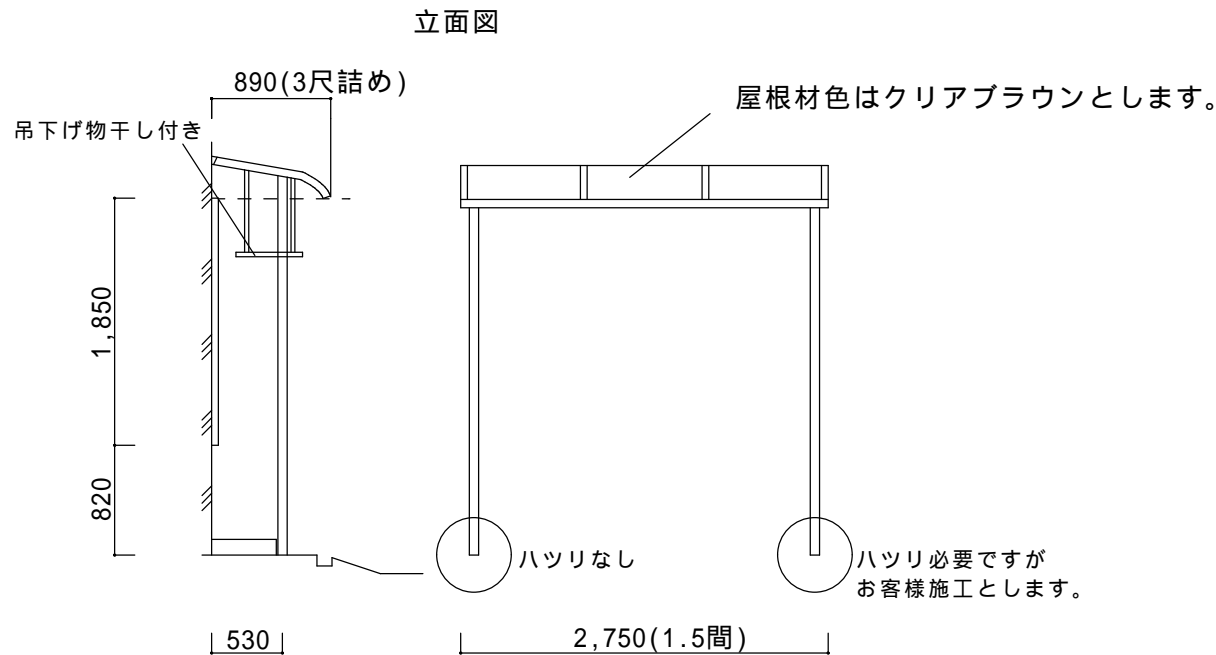


# 決定図

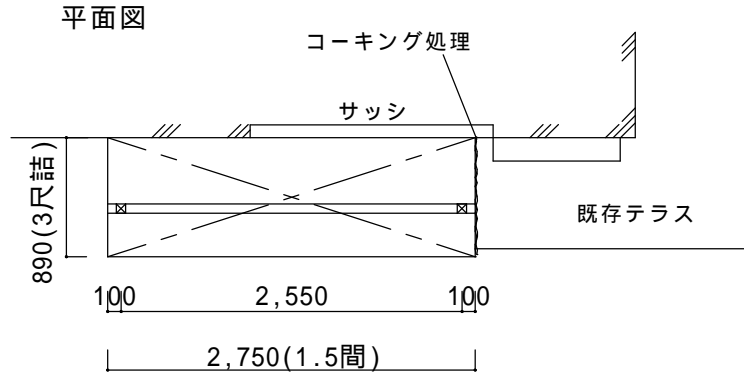

仕様の確認をお願いします。本体色は必ずご確認願います。

スピーネ R型600出幅自在桁仕様【LIXIL】					
強度：一般地域用(積雪20cmタイプ)					
サイズ：間口2,750(1.5間) × 出幅 890(3尺詰め)					
屋根材：標準ポリカ(クリアブラウン)					
柱：長尺柱					
オプション：吊下げ物干しA標準(2本入)					
備考					
・柱付きのお見積りです。柱は長尺柱となります。					
・躯体ビス止めとなります。性能保証付住宅の場合は保証上、施工上の問題がないかハウスメーカーへご確認ください。					
・ハツリ、残土処分は別途です。					
本体アルミ色(フレーム色)					
ブラック	ホワイト	シャイングレー	オータムブラウン	ブロンズ	ナチュラルシルバー
			○		

----- ----- -----	ご確認印	サンルーム.COM 〒010-0967 秋田市高陽幸町17-21 TEL0120-223-544	担当者	作成日	工事名称	A - 01
				承認印	図面名称	縮尺