
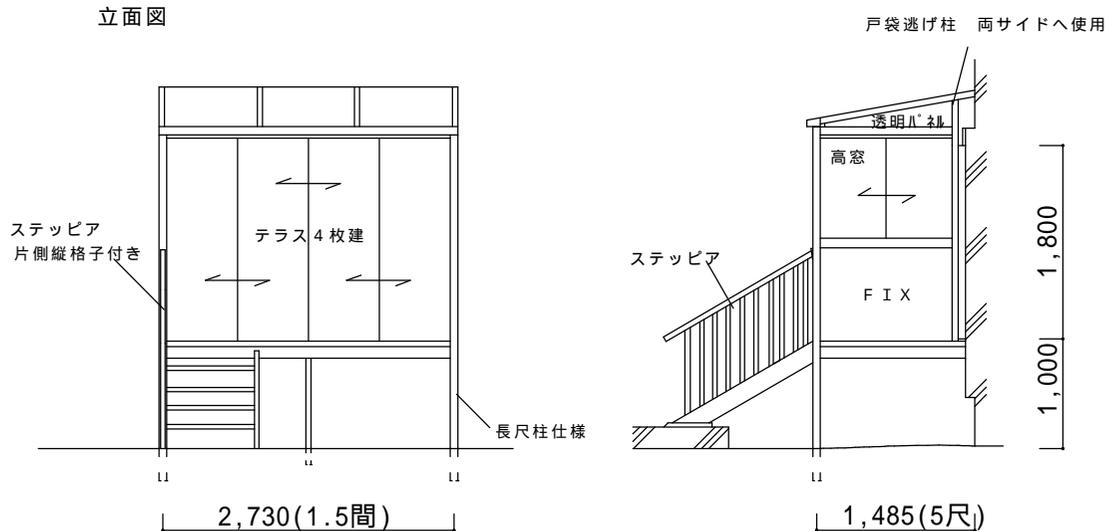


決定図

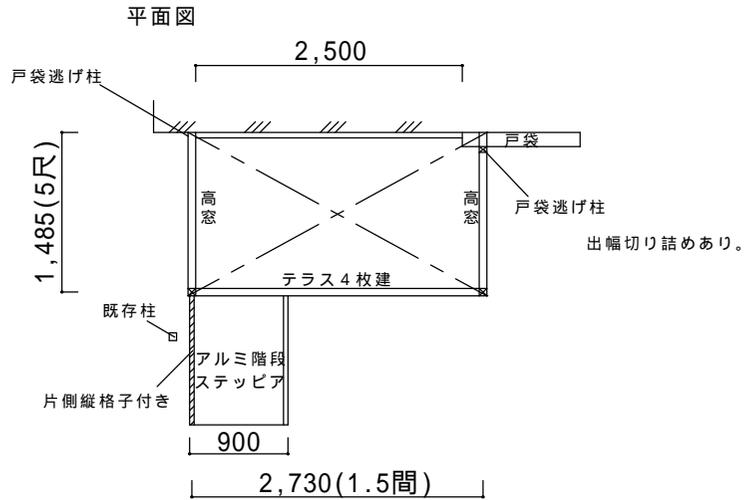

仕様の確認をお願いします。本体色は必ずご確認願います。

サニージュF型600床納まり 長尺柱仕様【リクシル】
 強度：一般地域用(積雪20cmタイプ)
 サイズ：間口2,730(1.5間)×出幅1,485(5尺)
 屋根材：標準ポリカーボネート(クリアブラウン)
 床材：デッキボード(木目)、ガラス：透明5mm
 オプション：網戸、吊下げ物干しA標準(2本入)、物干し取付棧
 戸袋逃げ柱+パネル×2セット

備考

- ・前面の左側へアルミ階段ステッピア片手摺仕様付き
- ・既存ウッドデッキは撤去処分無しです。
- ・戸袋逃げ加工、ハツリ、残土処分、出幅切り詰めあり。
- ・建物へはビス止めでの設置になります。性能保証付き住宅の場合は、保証上問題がないかハウスメーカーへご確認下さい。
- ・居室としての利用はできません。台風や豪雨等の悪天候時にはサニージュ内部へ雨水が侵入する場合があります。

本体アルミ色

ブロンズ	ホワイト	シャイングレー	ブラック	オールドブラウン
		○		

ご確認印

サンルーム.COM

担当者

作成日

工事名称

A-01

承認印

図面名称

縮尺

〒010-0967 秋田市高陽幸町17-21 TEL0120-223-544