



後枠(水上側)

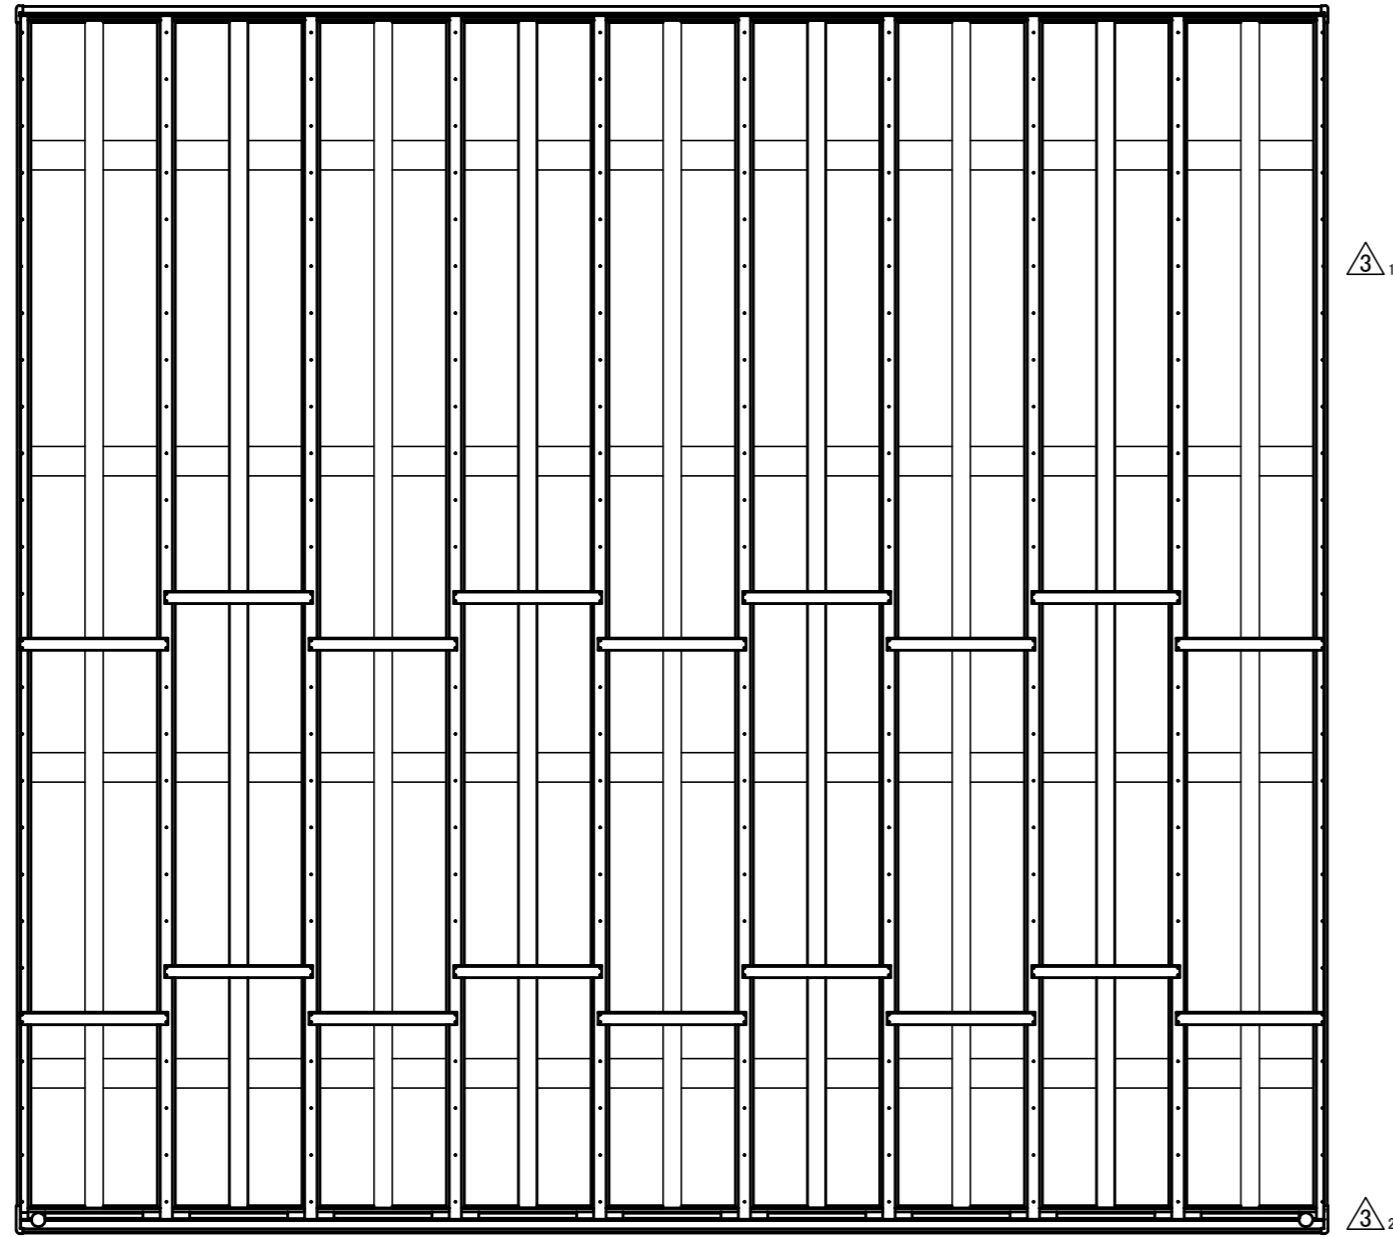

前枠(水下側)

サイズ	△ ₁ DW1	△ ₂ DL1	△ ₃ DW2	△ ₄ DL2	DH0	DH1	DH2	DH3	
標準柱(H23)	W54-L50	600 △ ₁	600 △ ₂	420	350	500	639.5	574	508.5
	W54-L57	650 △ ₃	650 △ ₄	420	350	500	629	553	700
	W60-L50	650 △ ₅	650 △ ₆	420	350	500	639.5	574	508.5
	W60-L57	700 △ ₇	700 △ ₈	420	400	500	629	553	700
ロングH25柱	W54-L50	600 △ ₉	600 △ ₁₀	420	350	505	662.5	597	531.5
	W54-L57	650 △ ₁₁	650 △ ₁₂	420	350	505	652	576	500
	W60-L50	650 △ ₁₃	650 △ ₁₄	420	350	505	662.5	597	531.5
	W60-L57	700 △ ₁₅	700 △ ₁₆	420	400	505	652	576	500
凍上H25柱	W54-L50	450	450	420	350	1228	1162.5	1097	1031.5
	W54-L57	450	450	420	350	1228	1152	1076	1000
	W60-L50	450	450	420	350	1228	1162.5	1097	1031.5
	W60-L57	450	450	420	350	1228	1152	1076	1000
ロングH30柱	W54-L50	600 △ ₁₇	600 △ ₁₈	420	350	728	662.5	597	531.5
	W54-L57	650 △ ₁₉	650 △ ₂₀	420	350	728	652	576	500
	W60-L50	650 △ ₂₁	650 △ ₂₂	420	350	728	662.5	597	531.5
	W60-L57	700 △ ₂₃	700 △ ₂₄	420	400	728	652	576	500

- ※ 本図は W54-L50 標準柱を示す。
- ※1 ・ロングH25柱は 標準柱(H23) +200mm。
・凍上H25柱は 標準柱(H23) +200mm。
・ロングH30柱は 標準柱(H23) +700mm。
- ※2 ・土間コンクリート併用基礎の深さは独立基礎の場合と同様。

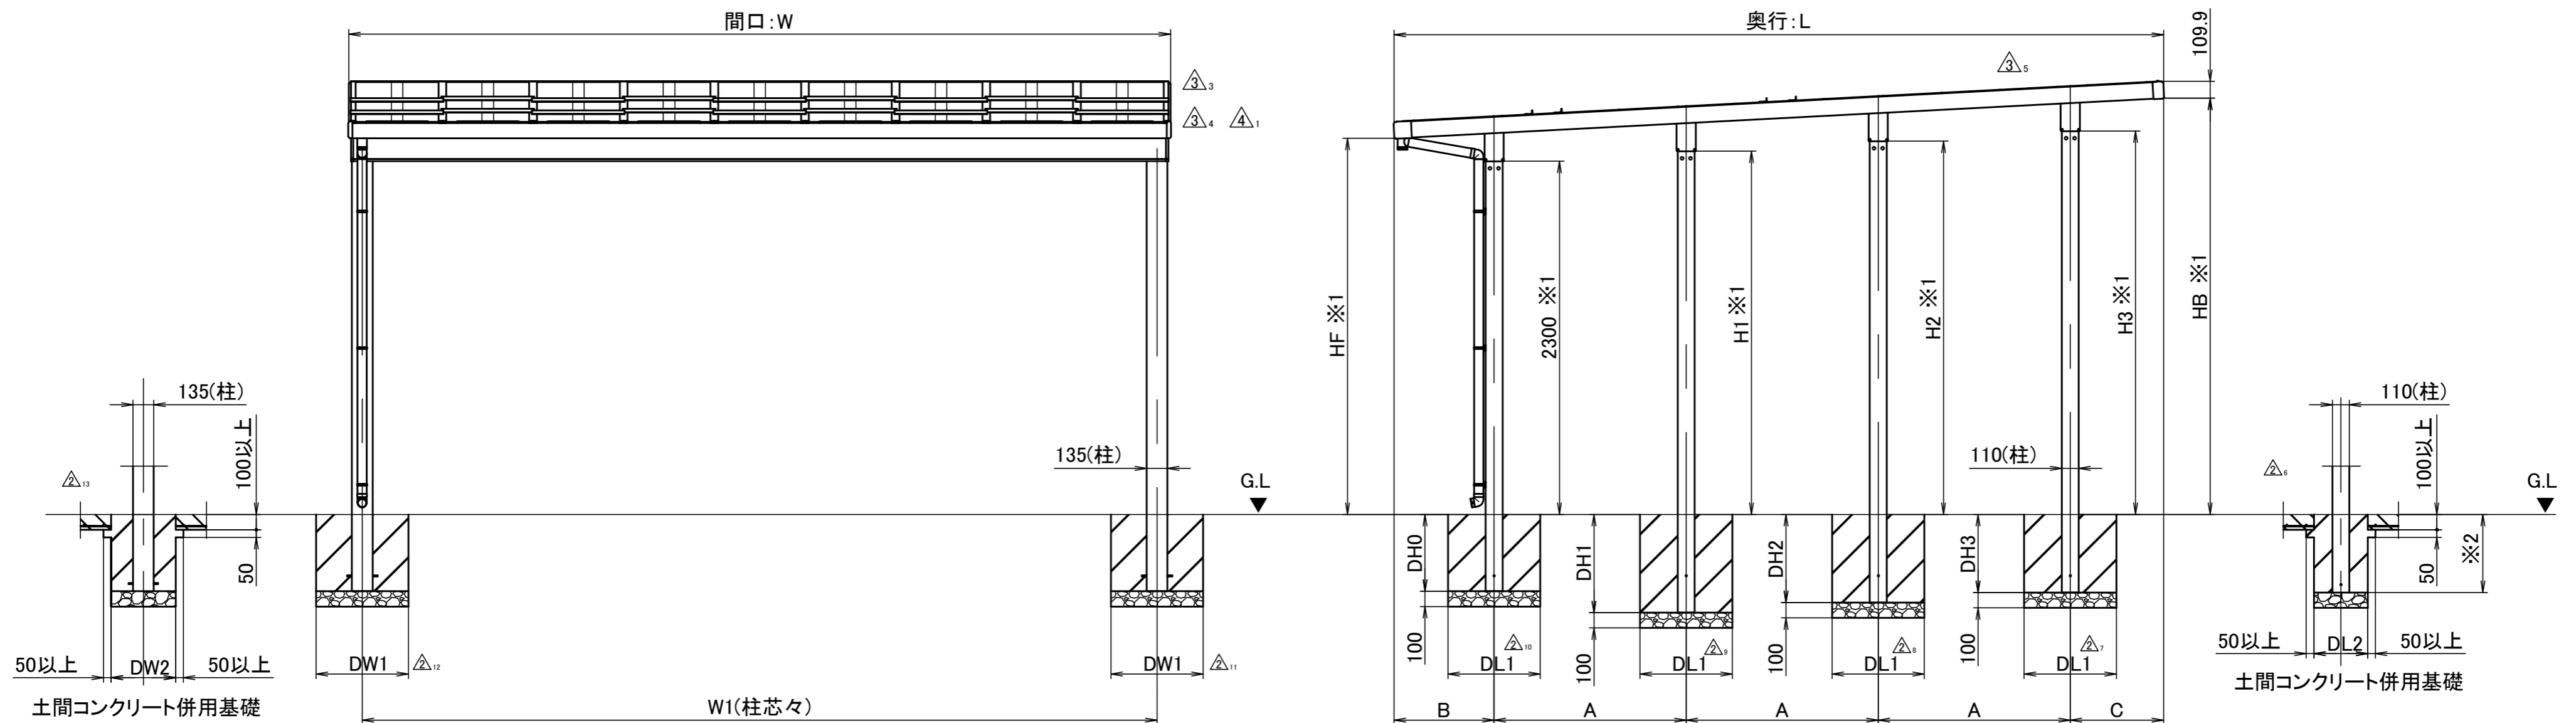

間口	W	W1
W54	5349	5173
W60	5939	5763

奥行	L	A	B	C	H1	H2	H3	HF	HB
L50	5008.4	1250	651.2	607.2	2365.5	2431	2496.5	2449.3	2710.7
L57	5713.4	1450	703.7	659.7	2376	2452	2528	2446.5	2744.8

番号	構成	部品番号	部品名称	員数
1/30	日付	2012/11/11	製図	設計
三角法	名称	基本仕様 4500タイプ 2台用 姿図		
社名	株式会社 LIXIL			図番
				0882F10006