◆テラス２箇所分です。

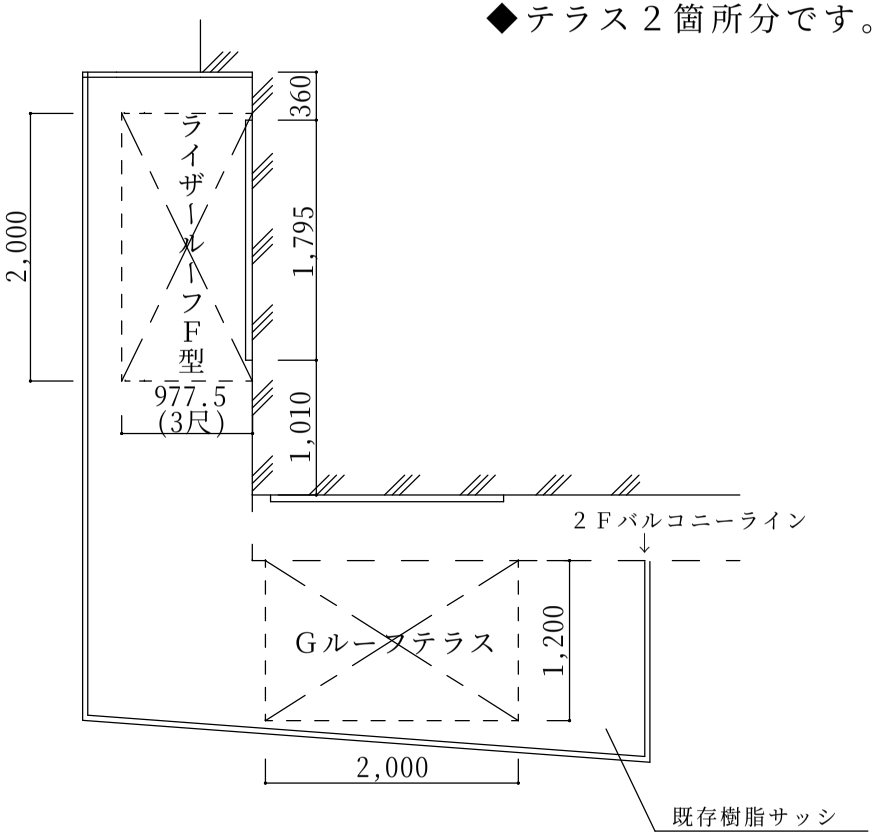

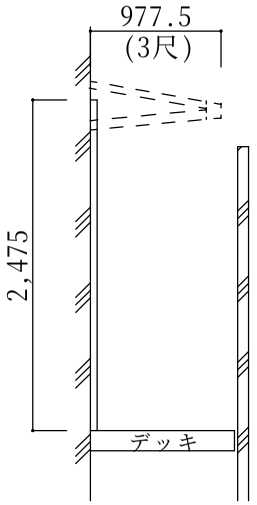

①ライザーテラスⅡＦ型ルーフタイプ【トステム】

サイズ：間口２ｍ×出幅３尺

屋根材：ポリカクリアマット

本体色：ホワイト

※外壁にモールあり、(段差15mm)

オプション 調整用スペーサーを使用します。

※雨樋をデッキ外へ持っていきます。雨樋部品(エルボ)も見ます。

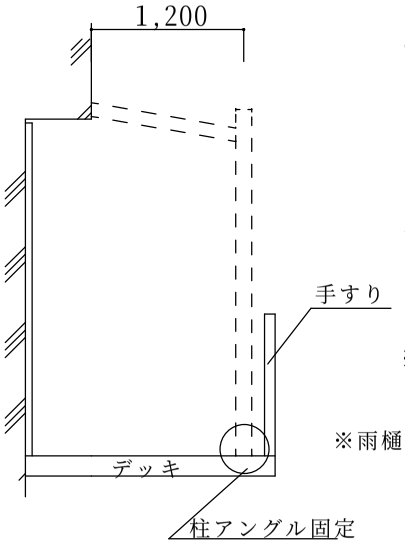

②Ｇルーフテラス【ＴＯＥＸ】

サイズ：間口２ｍ×出幅1,200

屋根材：ポリカクリアマット

本体色：イタリアンウォールナット

柱Ｈ：Ｈ２９

※柱は既存デッキ上にアングルで固定します。
(下地補強無し)

※雨樋をデッキ外へ持っていきます。雨樋部品(エルボ)も見ます。

訂正	確認印	サンルーム.COM 〒010-0967 秋田市高陽幸町17-21 TEL0120-223-544	担当者	設計年月日 承認印	工事名称 図面名称 平面図・立面図	図面番号 A－01 縮尺