決　定　図

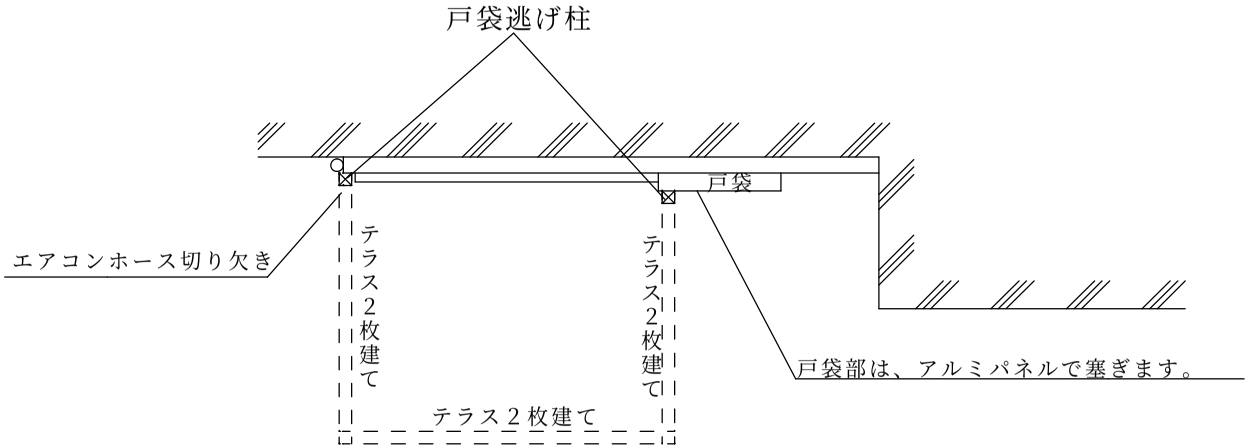

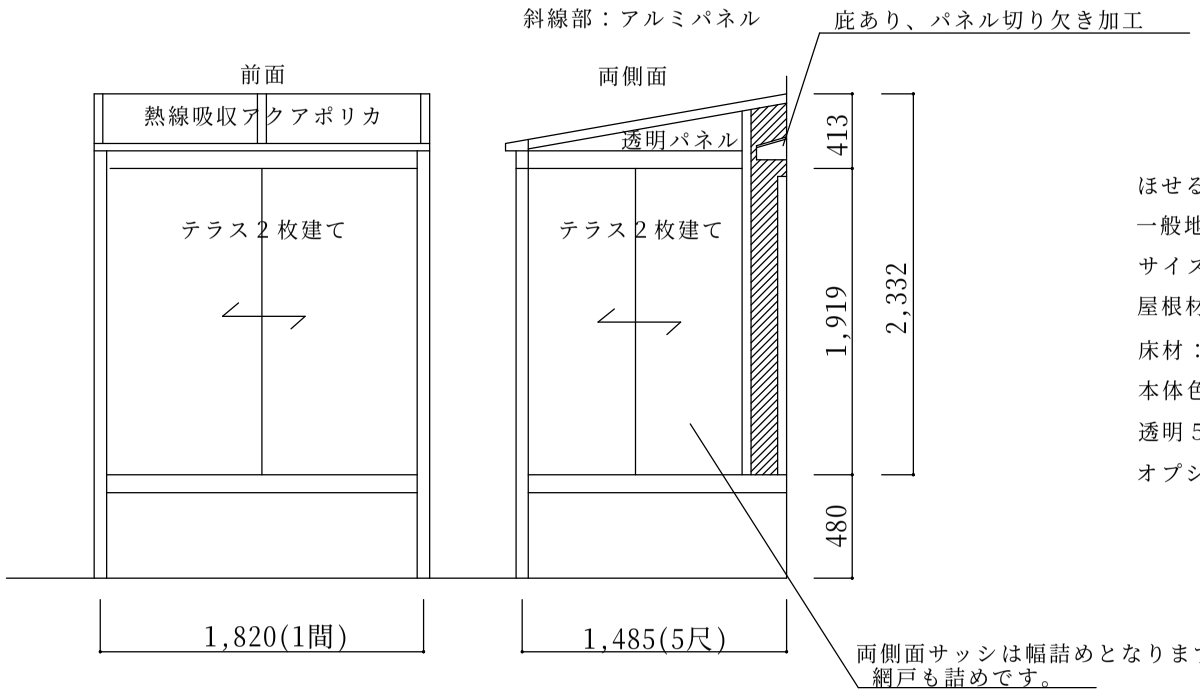

ほせるんですⅡＦ型床納まり
一般地域タイプ（積雪20㎝）
サイズ：間口１間×出幅５尺
屋根材：熱線吸収アクアポリカ
床材：デッキボード（木目調）
本体色：オータムブラウン
透明５ｍｍガラス
オプション：網戸、戸袋逃げ柱×２
塞ぎ用アルミパネル
吊り下げ物干し標準(2本入)※取付桟要

	ご確認印	サンルーム.COM 〒010-0967 秋田市高陽幸町17-21 TEL0120-223-544	担当者 宮本	作成日 承認印	工事名称 図面名称 平面図・立面図	A－01 縮尺