◆平面図

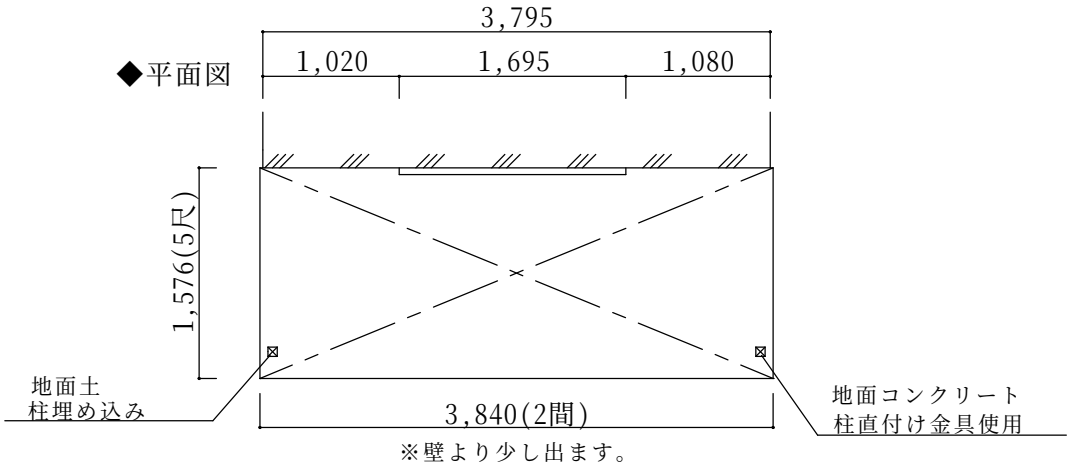

◆立面図

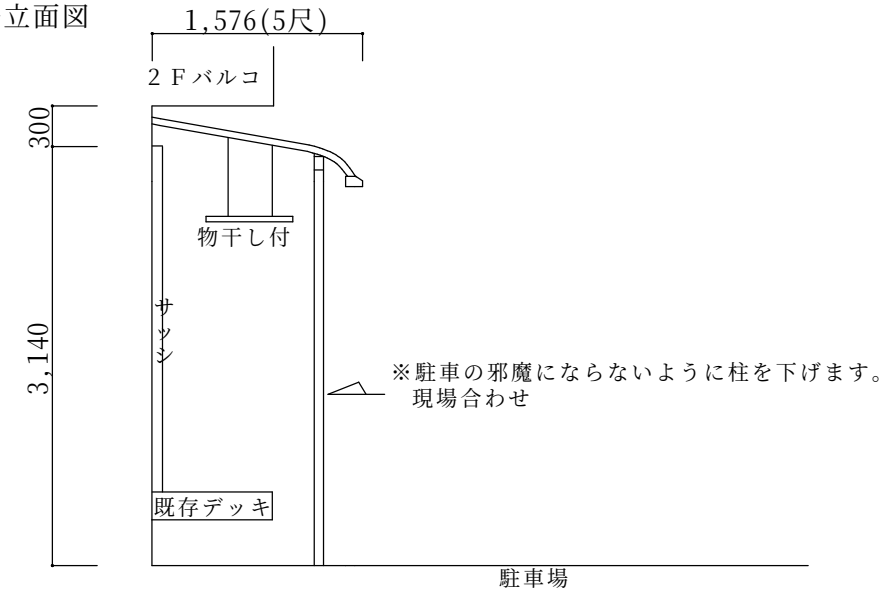

パワーアルファL型900出幅自在桁仕様

長尺柱　間口2間×出幅5尺

屋根材　ポリカ(クリアマット)

オータムブラウン色

オプション

・吊り下げ物干し標準2本入り

・柱直付け金具×１

	ご確認印	サンルーム.COM 〒010-0967 秋田市高陽幸町17-21　TEL0120-223-544	担当者 宮　本	作成日 承認印	工事名称 図面名称 平面図・立面図	A－01 縮尺