決　定　図

姿図

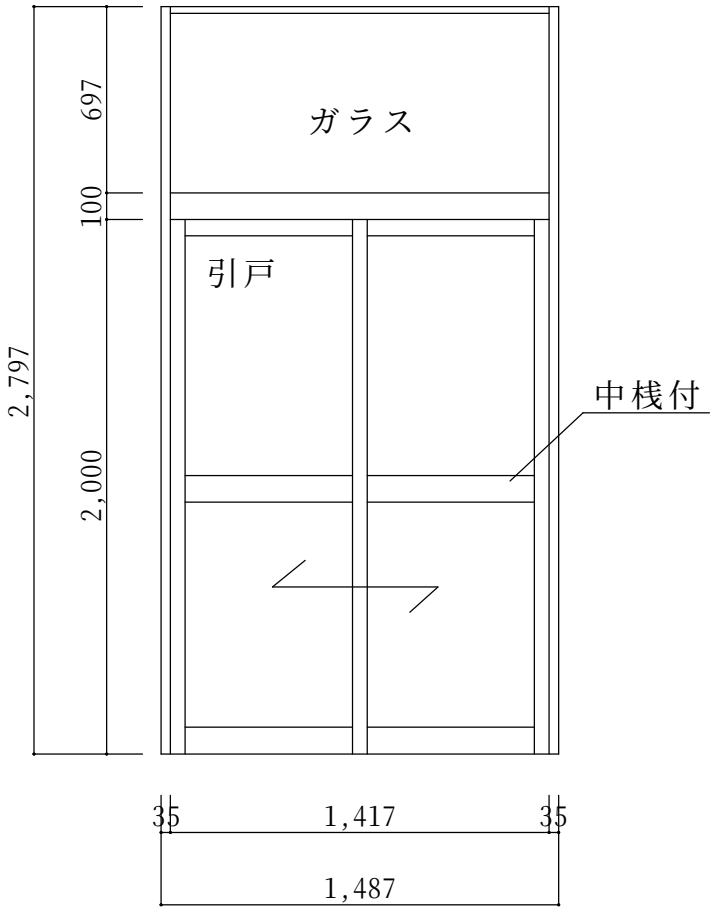

風除室 ツインガードⅡスタンダードタイプ【LIXIL】
Ⅰ型　障子H2000㎜、引手仕様、曇りガラス４ｍｍ
オータムブラウン色
網戸無し

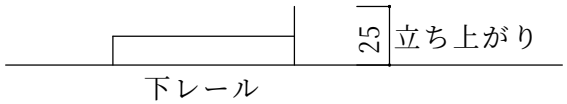

	ご確認印	サンルーム.COM 〒010-0967 秋田市高陽幸町17-21　TEL0120-223-544	担当者 宮 本	作成日 承認印	工事名称 図面名称 平面図・立面図	A－01 縮尺