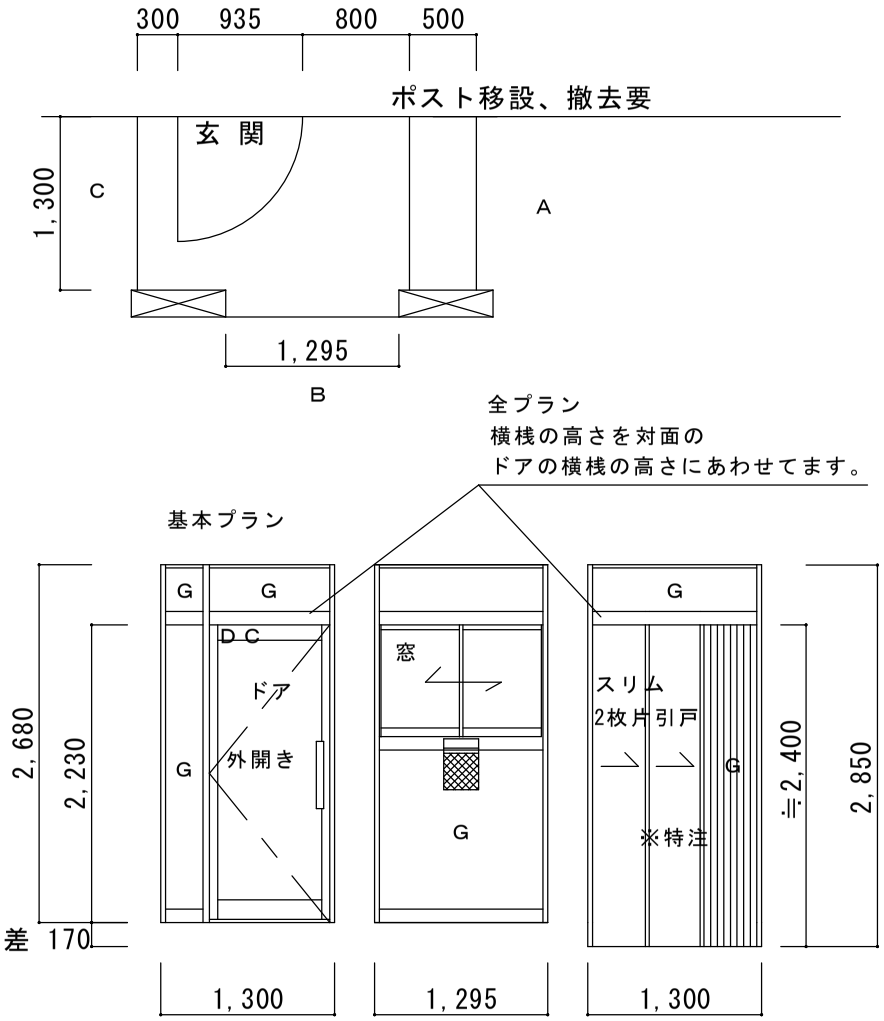

※スリム2枚片引戸には必ずランマがつきます。
スリムタイプ高さ切り詰め※特注
デザインパネル縦格子付き

訂正		サンルーム.COM 〒010-0967 秋田市高陽幸町17-21 TEL0120-223-544	担当者 宮 本	設計年月日 H21.11.11	工事名称	図面番号 A－01
				承認印	図面名称 平面図・立面図	縮尺