決　定　図

◆平面図

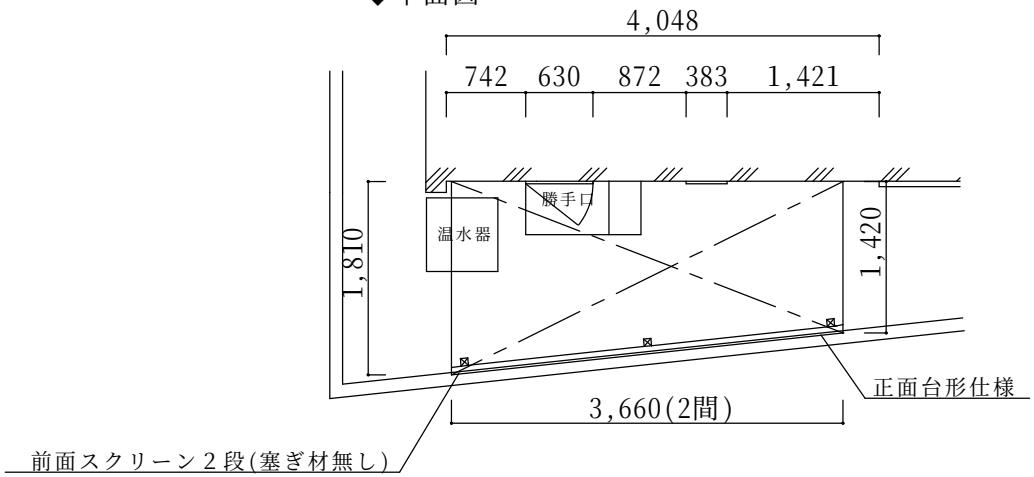

◆立面図

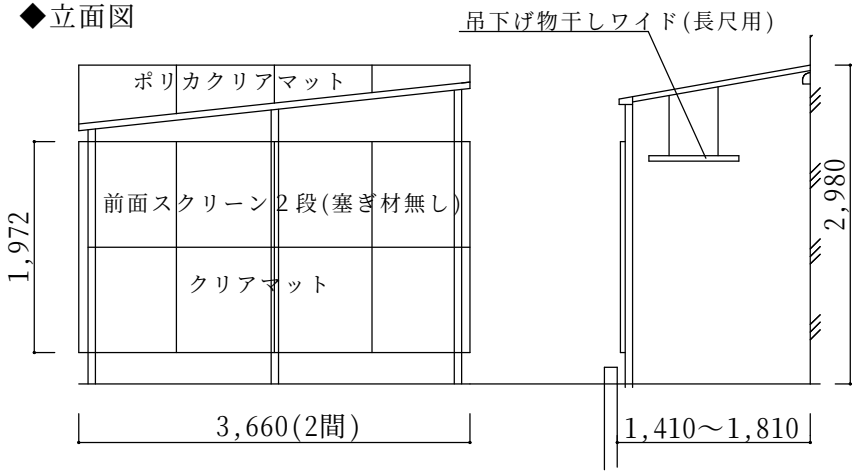

※仕様の確認をお願いします。本体色は必ずご確認願います。

ライザーテラスⅡＦ型600 正面台形仕様【LIXIL】
強度：一般地域用(積雪20㎝タイプ)
サイズ：間口2間×出幅6尺
屋根材：ポリカ(クリアマット)
柱：長尺柱
ガラス：透明5mm
オプション：吊り下げ物干しワイド(2本入)長尺用、台形加工部材
　　前面スクリーン2段（塞ぎ材無し）クリアマット

備考
・植木の撤去処分は別途です。
・躯体(建物)へは、ビス、ボルトでの固定となります。

本体アルミ色(フレーム色)					
ﾌﾞﾗｯｸ	ﾎﾜｲﾄ	ｼｬｲﾝｸﾞﾚｰ	ｵｰﾀﾑﾌﾞﾗｳﾝ	ﾌﾞﾛﾝｽﾞ	
		○			

	ご確認印	サンルーム.COM 〒010-0967 秋田市高陽幸町17-21　TEL0120-223-544	担当者	作成日	工事名称	A－01
				承認印	図面名称 平面図・立面図	縮尺