通常納まり(間口切り詰め）の図面となります。

決　定　図

◆平面図

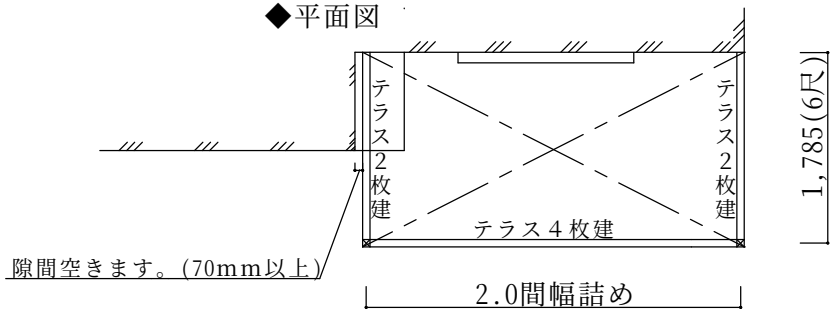

※切詰め寸は現場打ち合わせの上、確定をお願いします。

◆立面図

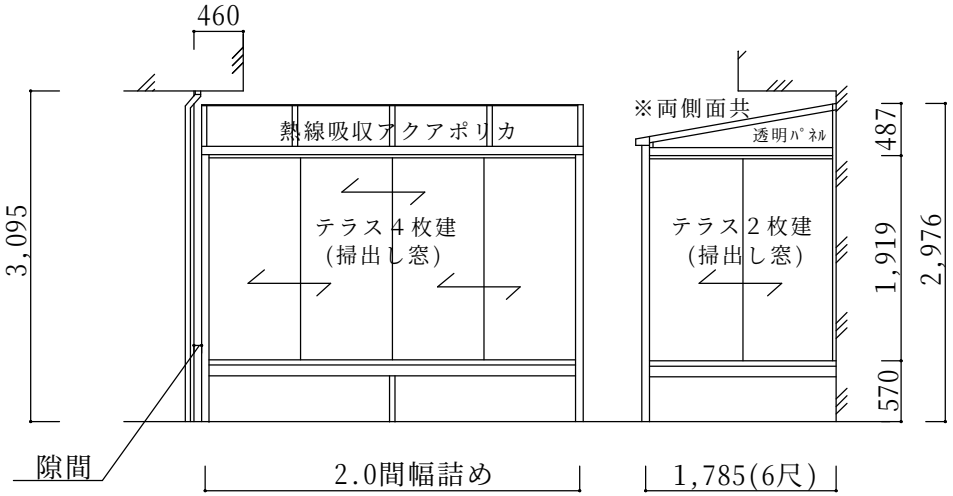

※床下高い為、長尺柱となります。
※住宅サッシ下端　サンルーム床仕上がり

※仕様の確認をお願いします。本体色は必ずご確認願います。

サニージュＦ型床納まり【LIXIL】
強度：積雪地域用(積雪50ｃｍタイプ)
サイズ：間口2.0間詰め×出幅1,785(6尺)
屋根材：熱線吸収アクアポリカ(クリアＳ)
床材：デッキボード(木目)
柱：長尺柱
ガラス：透明5mm
オプション：網戸、側面付け物干し(調整金具付)

備考
・間口切詰めあり。現場合わせとします。
・残土処分は無しに変更しました。（敷地置き）
・建物へはビス止めで取付します。外壁保証付住宅の場合には
　保証上問題がないかハウスメーカーへご確認ください。

本体アルミ色(フレーム色)					
ﾌﾞﾗｯｸ	ﾎﾜｲﾄ	ｼｬｲﾝｸﾞﾚｰ	ｵｰﾀﾑﾌﾞﾗｳﾝ	ﾌﾞﾛﾝｽﾞ	
	○				

	ご確認印	サンルーム.COM 〒010-0967 秋田市高陽幸町17-21　TEL0120-223-544	担当者	作成日 承認印	工事名称 図面名称　平面図・立面図	A－01 縮尺　1／50