決　定　図

◆平面図

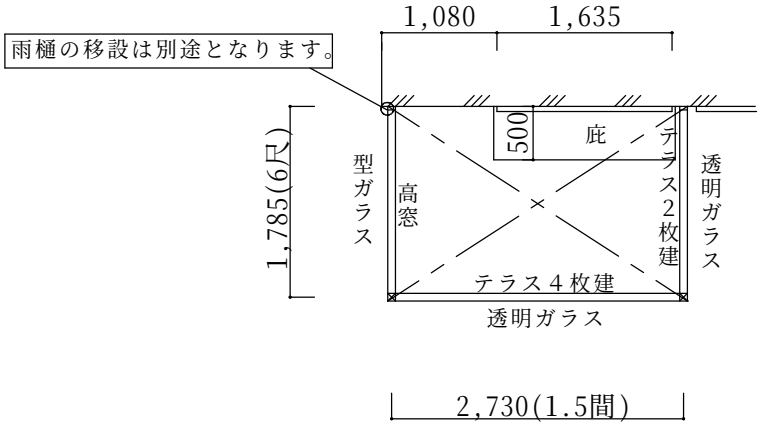

◆立面図

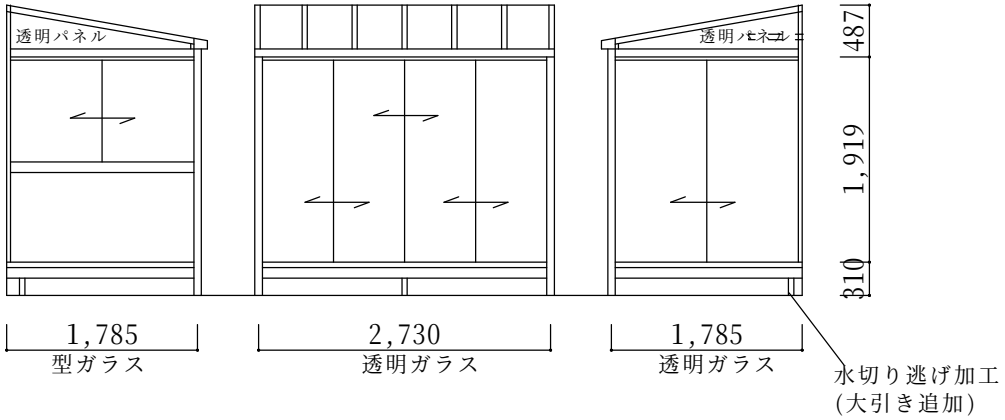

※仕様の確認をお願いします。特に本体色は必ずご確認願います。

サニージュＦ型1500床納まり【LIXIL】
強度：積雪地域用(積雪50㎝タイプ)
サイズ：間口2,730(1.5間)×出幅1,785(6尺)
屋根材：熱線吸収ポリカーボネート（クリアマットＳ）
床材：フローリング
ガラス：透明5mm、型4mm(外観左面のみ)
オプション：網戸、吊り下げ物干しＢ(ワイド)、スマート雨樋
　　カーテンレール、水切り逃げ部材

備考
・水切り逃げ加工あり。
・既存ぬれ縁の撤去処分、雨樋の移設は別途です。
・残土処分別途。敷地置きとなります。
・建物へはビス止めでの設置になります。外壁保証付住宅の場合は、保証上問題がないかハウスメーカーへご確認下さい。

本体アルミ色(フレーム色)				
ブラック	ホワイト	ｼｬｲﾝｸﾞﾚｰ	ブロンズ	ｵｰﾀﾑﾌﾞﾗｳﾝ
	○			

	ご確認印	サンルーム.COM 〒010-0967 秋田市高陽幸町17-21　TEL0120-223-544	担当者	作成日	工事名称	A－01
				承認印	図面名称 立面図・平面図	縮尺