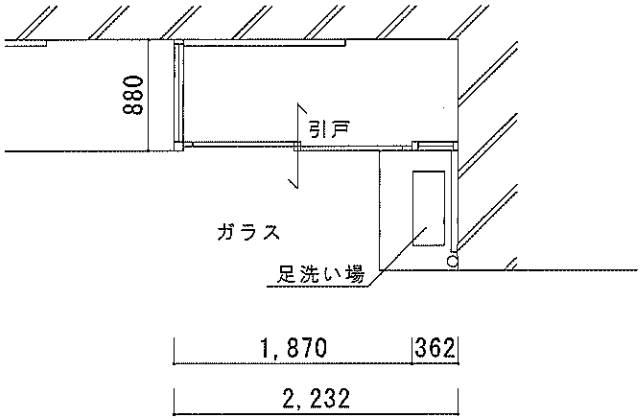

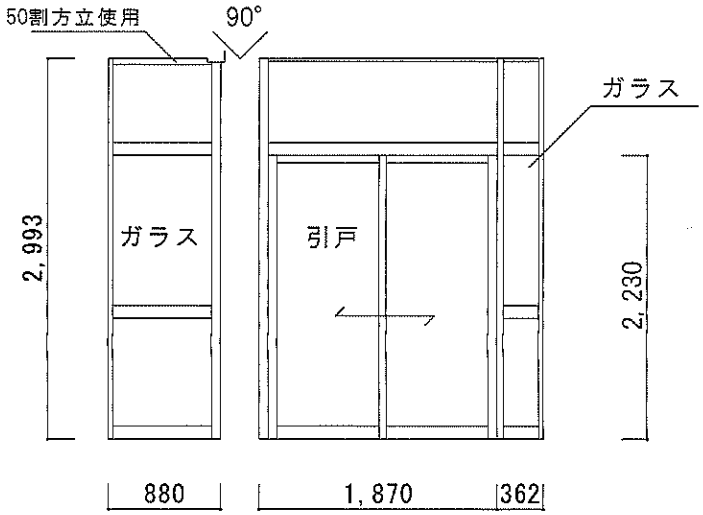

仕様	トステム　ツインガードⅡ　L型 屋根無し ブラック 障子高さ2,230　透明5㎜ガラス
オプション	無し
備考	・表札の移動は別途です。 ・玄関ドアは９０度に開かなくなります。ご了承下さい。

訂正		エクスプロ 〒010-0967 秋田市高陽幸町17-21 TEL0120-223-544	担当者 宮本	設計年月日 2008.7.2	工事名称	図面番号 A－01
				承認印	図面名称 平面図・立面図	縮尺