決　定　図

◆平面図

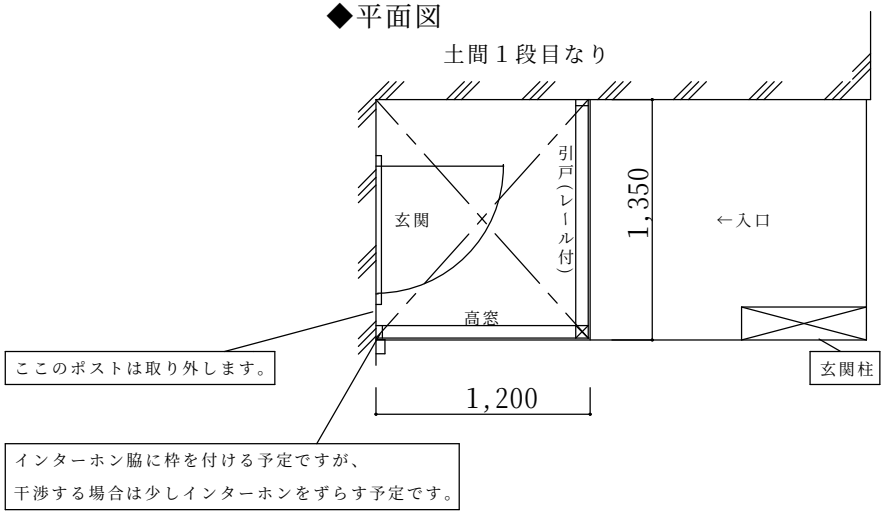

◆立面図

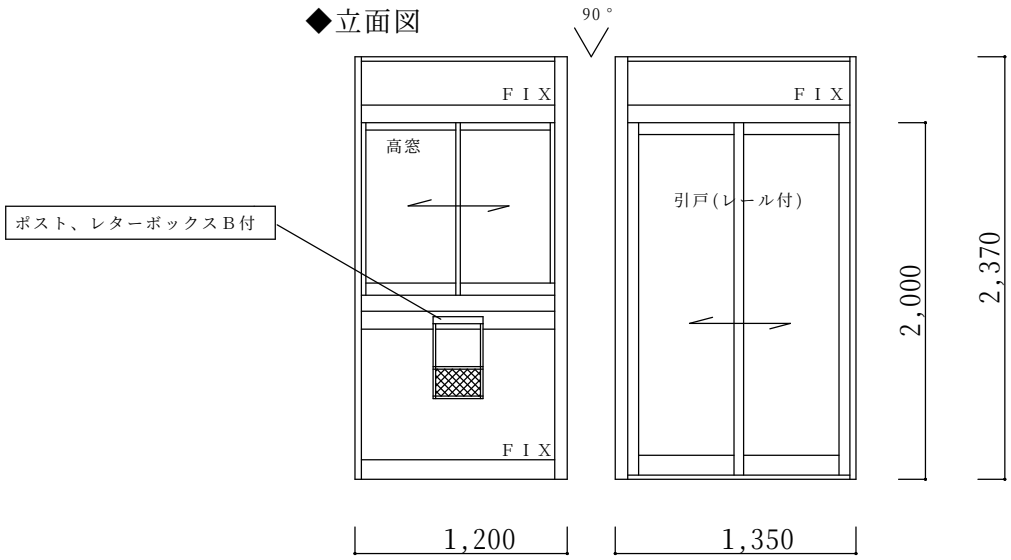

※仕様の確認をお願いします。本体色は必ずご確認願います。

風除室ツインガードIII【LIXIL】
障子高さ2000、Ｌ型、屋根無し
サイズ：間口　1,350×出幅　1,200
ガラス：透明
オプション：網戸(高窓、引戸)、ポスト口、レターボックスＢ

備考
・電気、水道、駐車場はお借りいたします。
・取付場所の都合上、寸法は狭くなります。ご了承ください。

本体色(アルミ色)				
ブラック	ｵｰﾀﾑﾌﾞﾗｳﾝ	シャイングレー	ホワイト	ブロンズ
		○		

	ご確認印	サンルーム.COM 〒010-0967 秋田市高陽幸町17-21　TEL0120-223-544	担当者	作成日	工事名称	A－01
				承認印	図面名称 平面図・立面図	縮尺