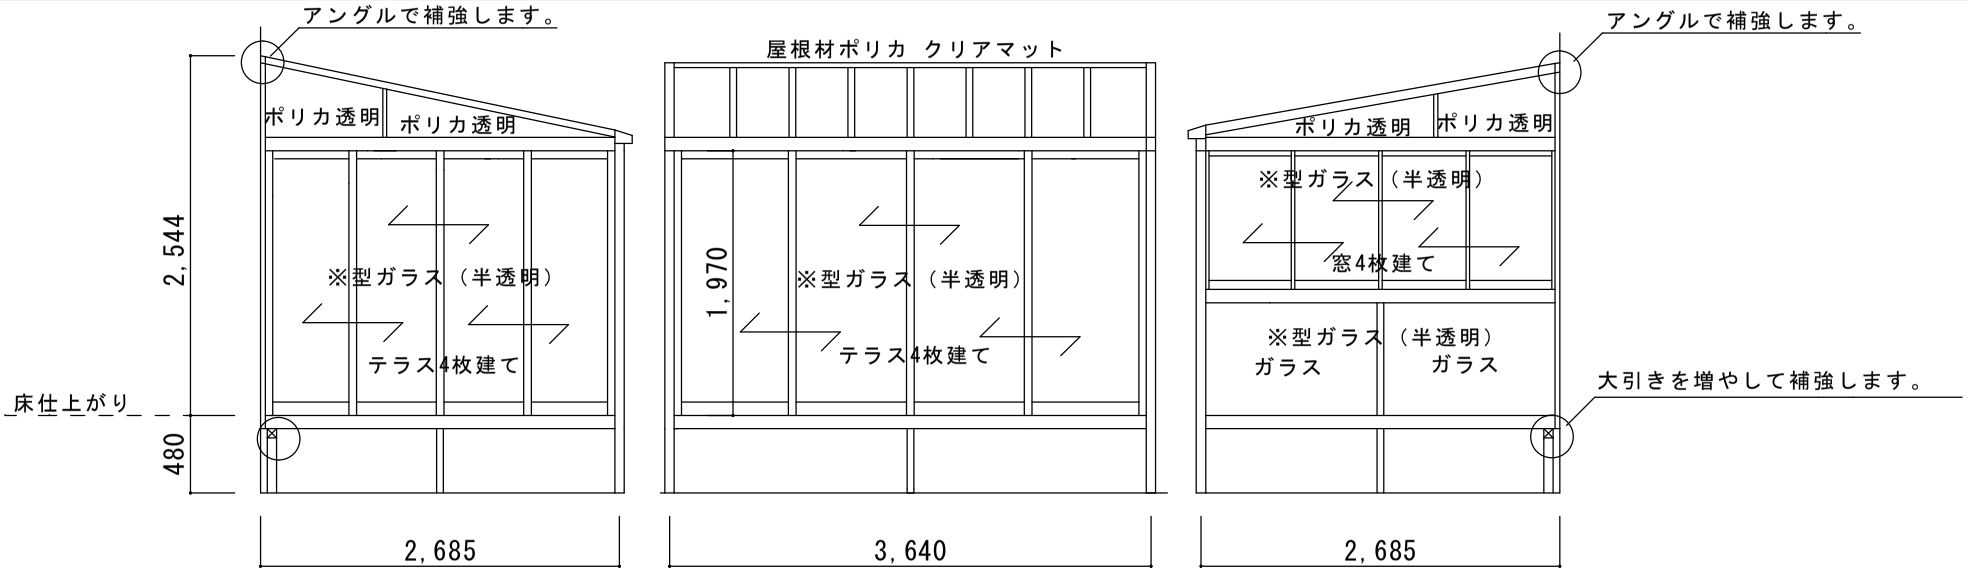

※屋根はクリアマット（スリガラス調）
サッシ部分は型ガラスとなります。
ランマ部分のみポリカ透明となります。

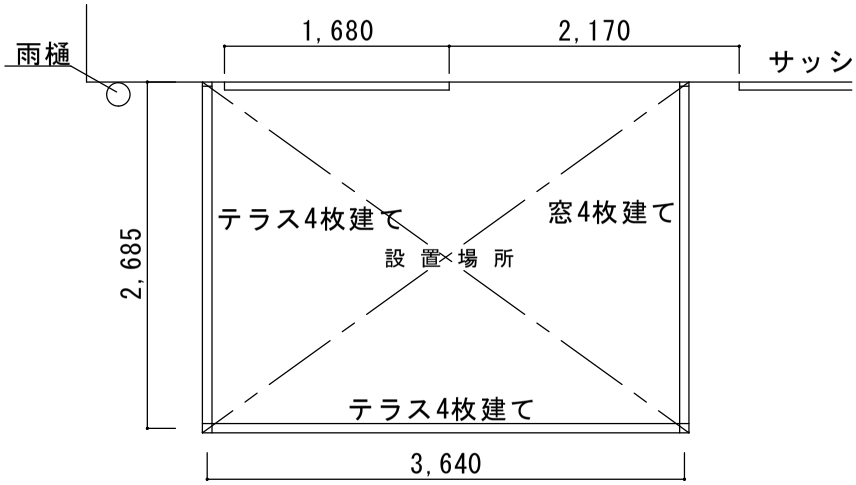

商品詳細	トステム ほせるんですⅡＦ型 床納まり ブラック 一般地域タイプ 間口2間×出幅9尺 デッキグレー ガラス型ガラス4mm
オプション	・網戸・吊り下げ物干しワイド(竿6本掛け)
備 考	建物が鉄骨モルタル壁の為、補強部材も見ております。 ・大引き補強工事、垂木掛けアングル補強工事

※正確な取付位置は当日指示していただければずらすことも可能です。
（雨樋、サッシに干渉しない範囲で）

訂 正		サンルーム.Com 〒010-0967 秋田市高陽幸町17-21 TEL0120-223-544	担当者 宮 本	設計年月日 2008.11.5	工事名称	図面番号 Ａ－０１
				承認印	図面名称 平面図・立面図	縮 尺