決　定　図

◆取付場所図面

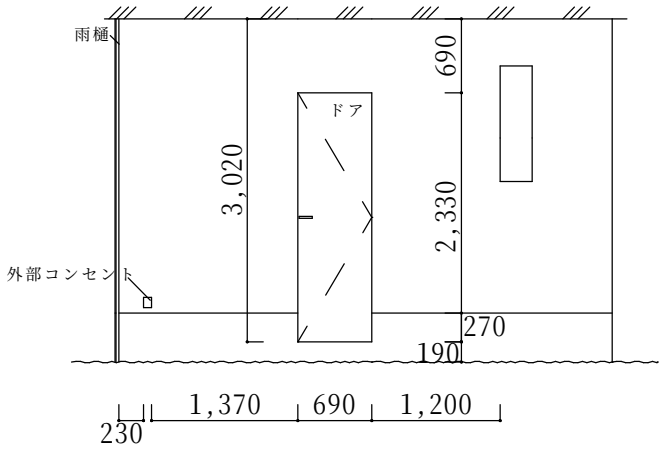

●連絡事項及び確認事項

・躯体ビス止めとなります。床材の根太掛けも基礎にビス止めとなります。
　建物保証上の問題等がないかハウスメーカーへご確認願います。
・軽量鉄骨下地にはビスが止まりません。外壁ビス止め＋シリコンで持たせる形となります。
　外壁厚は2.3mm以下とします。
・採風ドアの格子は上げ下げ式となります。その為、雨天時は開けたままお出かけにはなれません。
　網戸はついてきます。
・サニージュは高さがある為、「ランマ付」となります。
・前面テラス４枚建(掃出し窓)、外観右採風ドア＋ＦＩＸ、外観左ルーバー窓

◆立面図

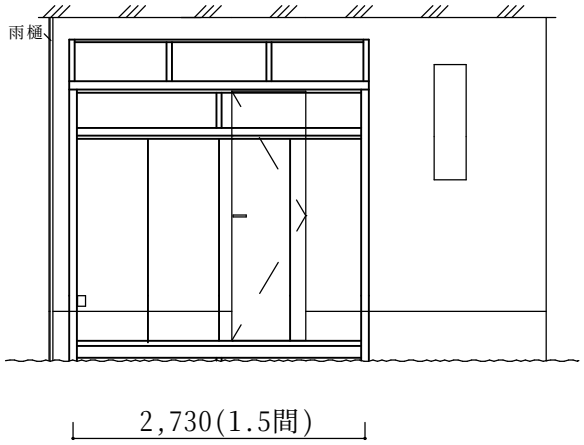

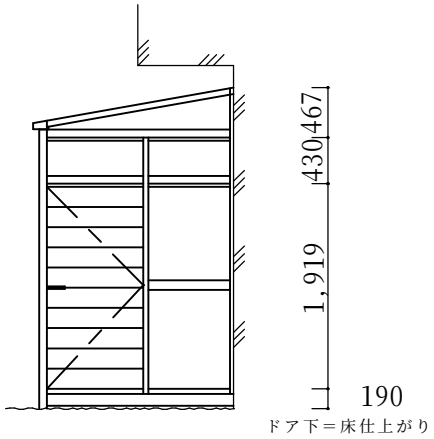

※仕様の確認をお願いします。本体色は必ずご確認願います。

サニージュＦ型1500床納まりランマ付【LIXIL】
強度：積雪地域用(積雪50㎝タイプ)
サイズ：間口2,730(1.5間)×出幅1,785(6尺)
屋根材：熱線吸収アクアポリカーボネート(クリアＳ)
側面ランマパネル：標準ポリカ(クリア)
床材：デッキボード(木目)
ガラス：ルーバーと採風ドア部のみ型ガラス(スリガラス)
　　その他透明5mmガラスです。
オプション：網戸、側面付物干し(吊金具付き)
　　ドアクローザ、軽量鉄骨対応ビス
　　スマート雨樋
備考
※上記注意事項・連絡事項をご参照ください。

本体アルミ色				
ﾌﾞﾛﾝｽﾞ	ﾎﾜｲﾄ	ｼｬｲﾝｸﾞﾚｰ	ﾌﾞﾗｯｸ	ｵｰﾀﾑﾌﾞﾗｳﾝ
		○		

	ご確認印	サンルーム.COM 〒010-0967 秋田市高陽幸町17-21　TEL0120-223-544	担当者	作成日 承認印	工事名称 図面名称	A－01 縮尺