決　定　図

◆平面図

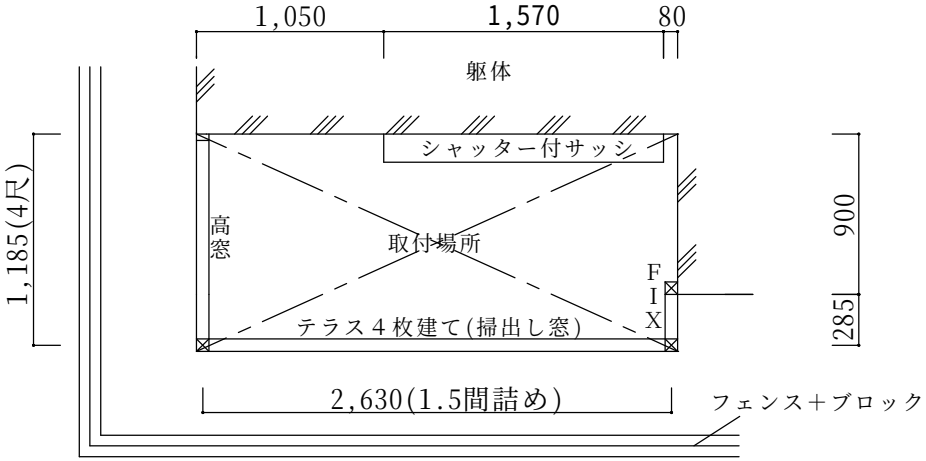

◆立面図(側面)

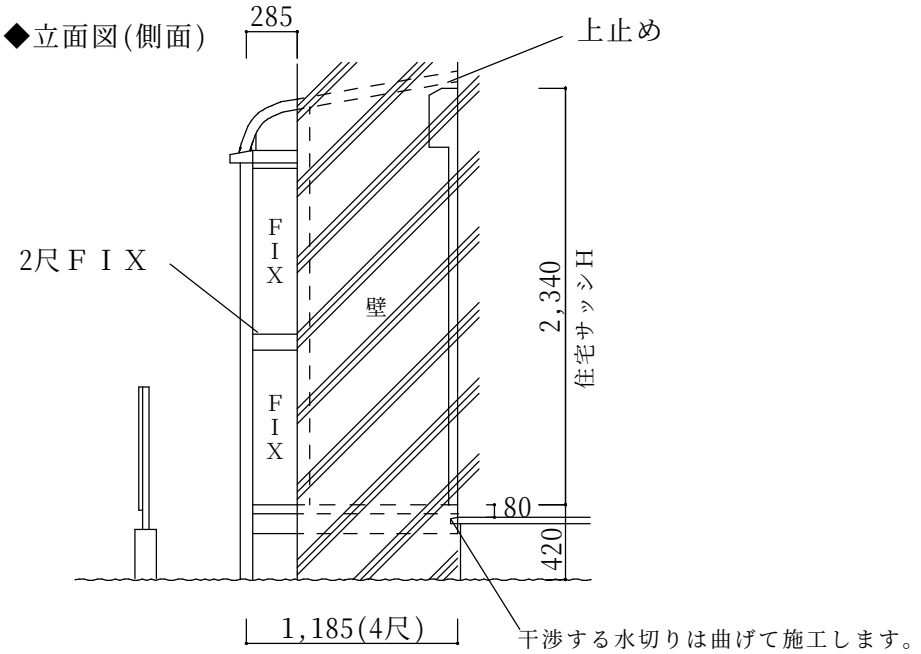

※仕様の確認をお願いします。本体色は必ずご確認願います。

サニージュＲ型1500床納まり、部分入隅納まり【LIXIL】
強度：積雪地域用(積雪50㎝タイプ)
サイズ：間口1.5間詰め×出幅4尺
屋根材：標準ポリカーボネート(クリアマット)
床材：デッキボードグレー
ガラス：透明5mm
オプション：網戸
備考
・間口切り詰め、部分入隅加工あり。
・躯体ビス止めとなります。外壁保証付住宅の場合には保証上の問題がないかハウスメーカーへご確認ください。
・本商品は住居並みの水密性、気密性はございません。台風や豪雨の際は雨水が侵入する場合があります。

本体アルミ色(フレーム色)					
ﾌﾞﾗｯｸ	ﾎﾜｲﾄ	ｼｬｲﾝｸﾞﾚｰ	ｵｰﾀﾑﾌﾞﾗｳﾝ	ﾌﾞﾛﾝｽﾞ	ﾅﾁｭﾗﾙｼﾙﾊﾞｰ
		○			

	ご確認印	サンルーム.COM 〒010-0967 秋田市高陽幸町17-21　TEL0120-223-544	担当者	作成日	工事名称	A－01
				承認印	図面名称	縮尺