◆サンルーム平面図

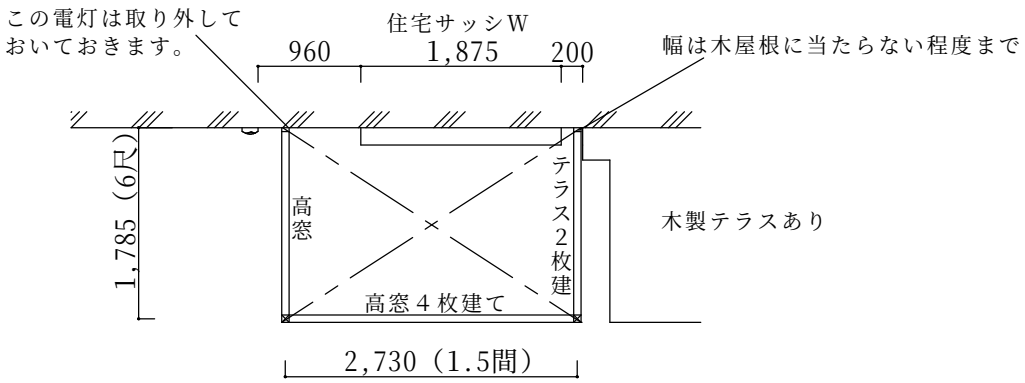

◆サンルーム立面図（左側面）

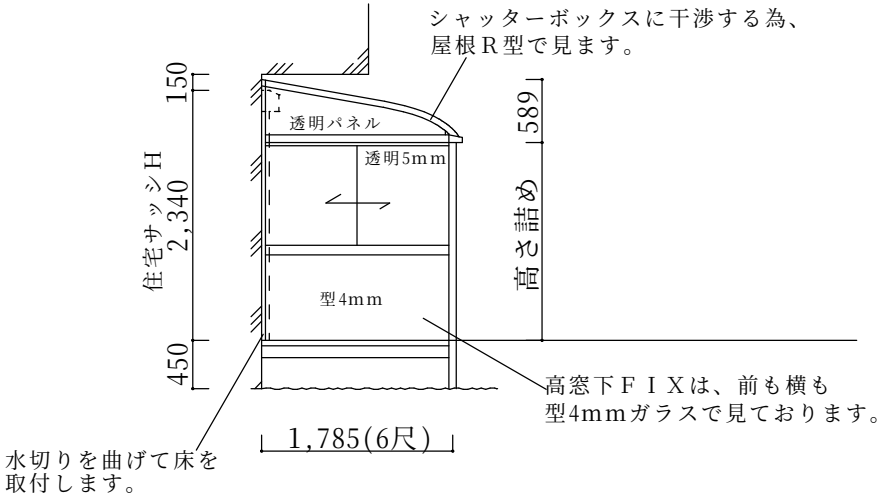

サニージュＲ型600床納まり 1.5間×6尺、熱線吸収ポリカ（クリアマットＳ）
デッキボード(木目)、本体色：ホワイト
ＯＰ：網戸、吊り下げ物干しＢ(2本入)、吊下げ物干し取付桟、カーテンレール
※高さ切詰めあり、テラス障子、網戸特注手配

◆カーポート平面図

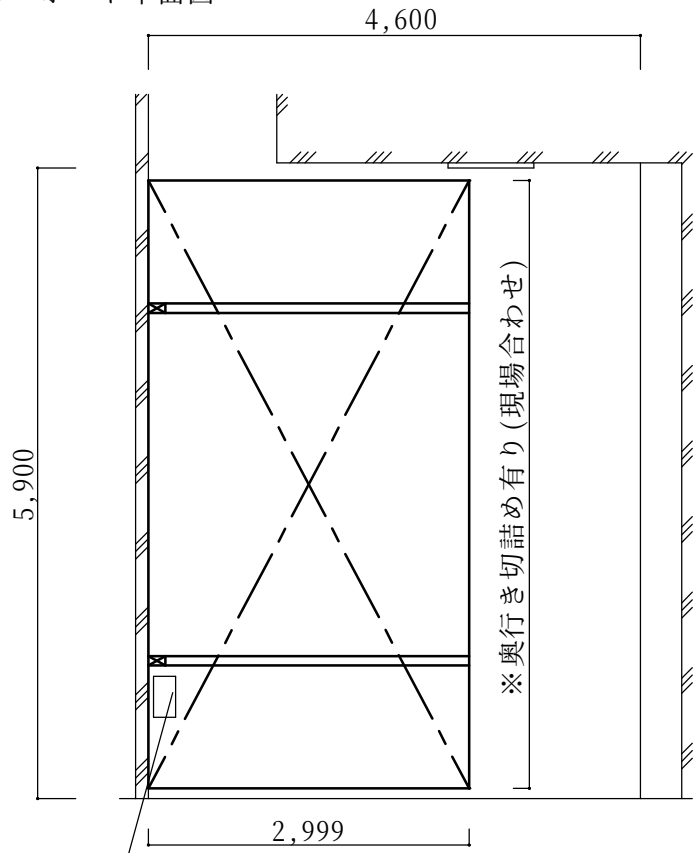

水道管がある為、干渉しそうな場合は取付位置をずらす可能性があります。
詳細は当日現場にて打ち合わせ願います。

ネスカＲレギュラー　30-57型、ポリカ(クリアマット)、ロング柱(H25)
本体色：シャイングレー
ＯＰ：無し
※奥行き切詰め、ハツリ、残土処分あり

	ご確認印	サンルーム.COM 〒010-0967 秋田市高陽幸町17-21　TEL0120-223-544	担当者	作成日	工事名称	A－01
				承認印	図面名称	縮尺